

SCHEMATISCH OVERZICHT
(cijfers zijn huisnummers)

	type B 48	lift	type F 46	type A 44	type A 42	type H 40	
type A 38	type A 36		type F 34	type A 32	type A 30	type G 28	type B 26
type A 24	type A 22		type F 20	type A 18	type A 16	type B 14	type B 12
bergingen			type E 10	type C 8	type C 6	type D 4	type D 2
. Bernhardlaan		J.S. Bachlaan					

toelichting:

type A = standaard (zie plattegrond blz. 11)

afmetingen:

woonkamer 6,00 x 4,73 m = 28,4 m²
 grote slaapkamer 3,63 x 3,20 m = 11,6 m²
 kleine slaapkamer 2,85 x 2,70 m = 7,7 m²
 keuken 3,05 x 2,85 m = 8,7 m²
 badkamer 2,85 x 1,83 m = 5,2 m²

afwijkingen t.o.v. type A:

type B: keuken 2,85 x 2,65 m = 7,6 m²
 inpandig balkon

type C: terras i.p.v. balkon


type D: keuken 2,85 x 2,65 m = 7,6 m²
 terras i.p.v. balkon

type E: tweede slaapkamer is hobbykamer

type F: groter (hoek)balkon

type G: woonkamer 7,72 x 4,73 m = 36,5 m²
 keuken 4,37 x 2,85 m = 12,5 m²
 inpandig balkon

type H: woonkamer 7,80 x 4,73 m = 36,9 m²
 keuken 4,45 x 2,85 m = 12,7 m²
 inpandig balkon

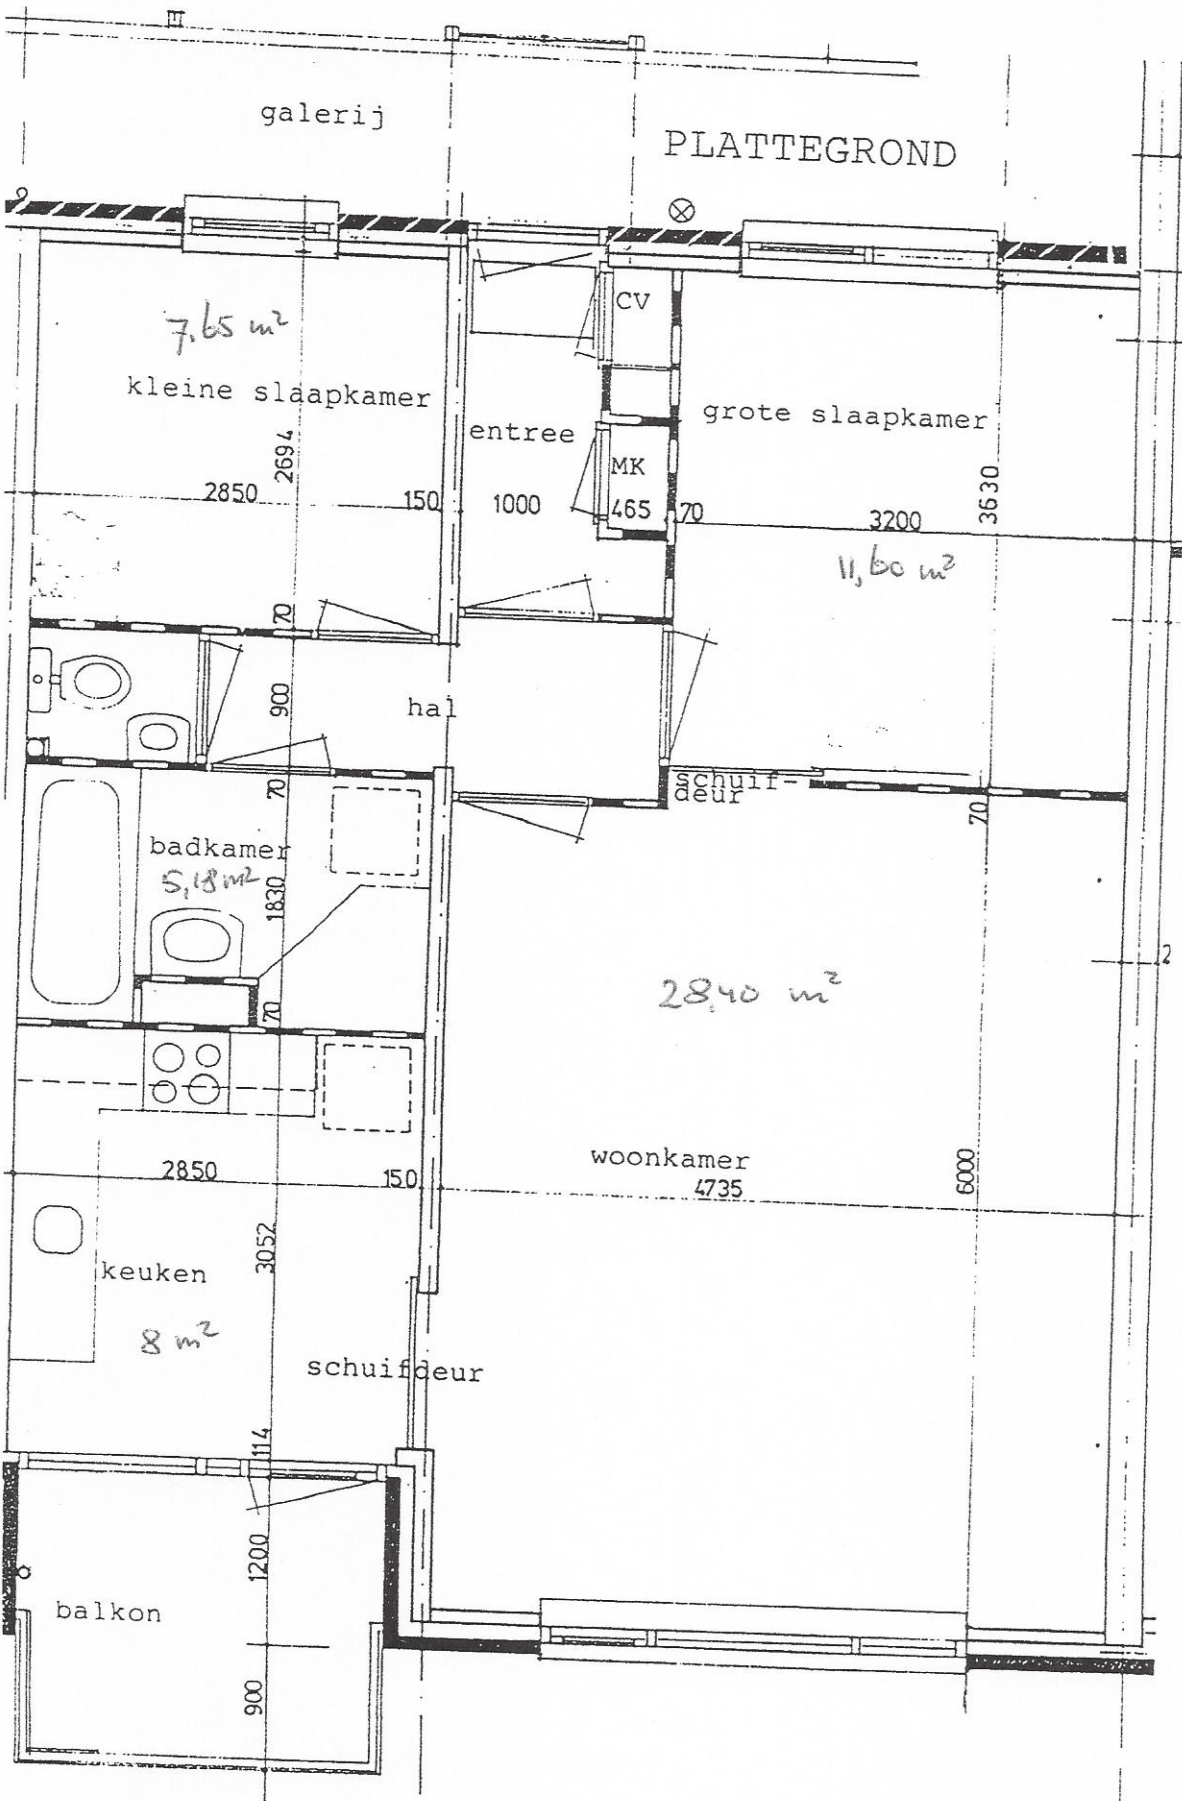

type A = standaard (zie blz. 10)

* maten onder voorbehoud van kleine afwijkingen

2567⁵

1090

2980

2295

8000

11